



SISTEMA HIDRÁULICO BAJO PERFIL CON MORTERO


Sistema MAGNUM SLIMFIT 12 MM para SUELO Y PARED

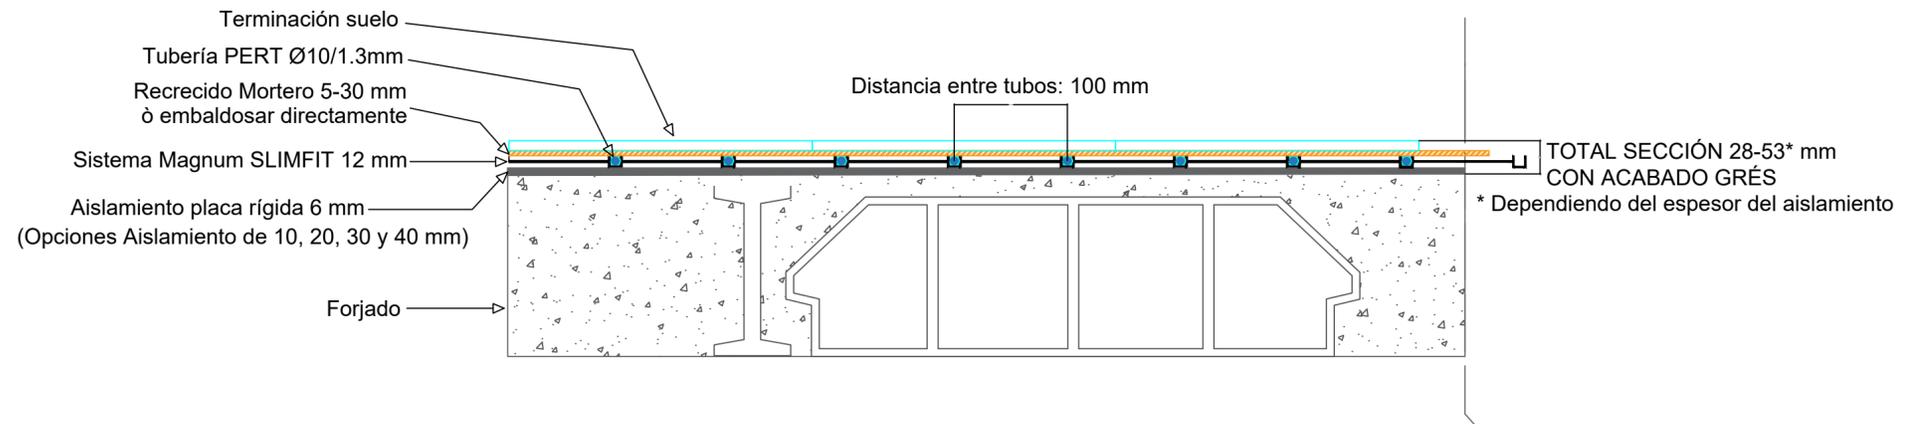


Sistema MAGNUM SLIMFIT 14 MM para SUELO Y PARED

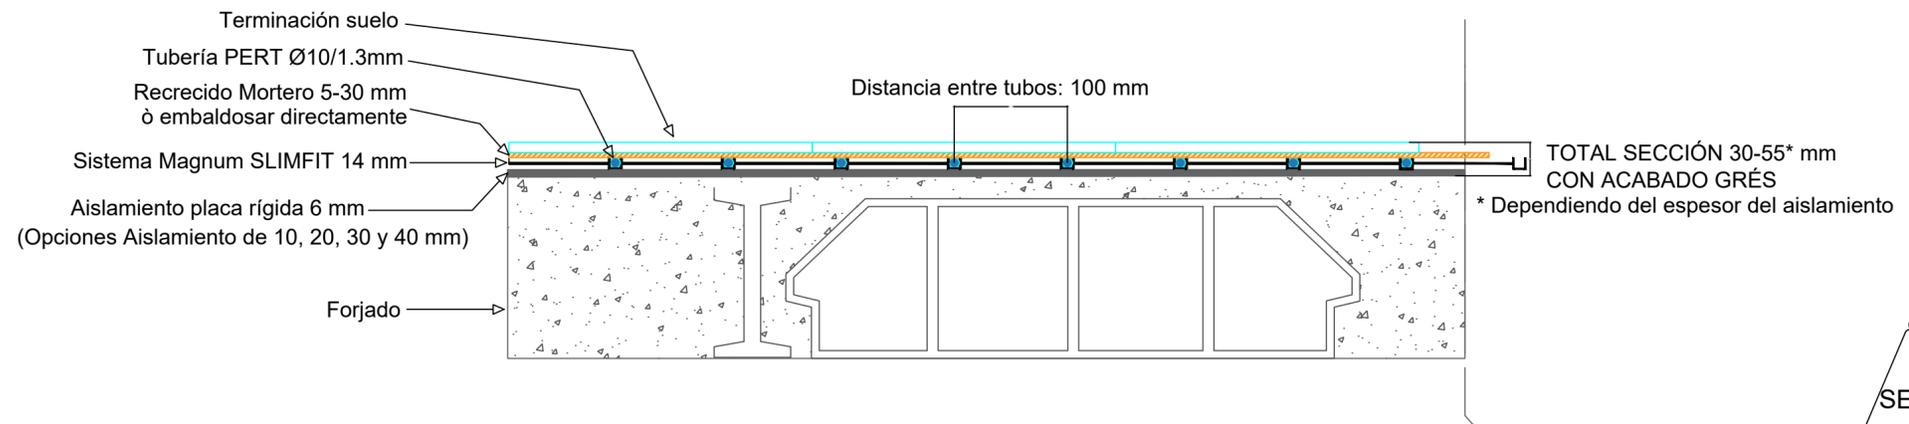

Tira perimetral 10 mm

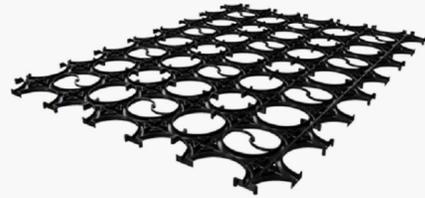


Sistema Magnum Slimfit 12 mm

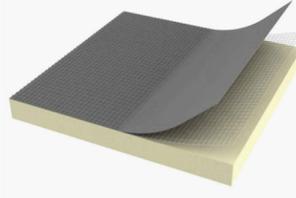

Placa aislante 6, 10, 20, 30' ó 40 mm



Tubería PE-RT 10/1.3 mm

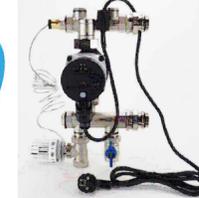

Sistema hidráulico



Colector Inox-Open

SECCIONES DE ALTURA
SISTEMAS HIDRÁULICOS
DE BAJO PERFIL

ESQUEMAS DE ALTURA CONSTRUCTIVA CON ACABADO GRÉS

Versión	Fecha	Delineante	Observaciones
Versión. C:			
Versión. B:			
Versión. A:			-



MAGNUM Heating España S.L.
C/Araaz del Pi, nº 3 Nave 1
Polígono Industrial La Cala
03509 Finestrat-Alicante
E: info@magnumheating.es
W: www.magnumheating.es

Número Plano:
01

Fecha:
2024

Escala:
S/E

Dpto. técnico interno

Formato:
A3